


З ділкою щодоєднання к одній додонентській магистралі.

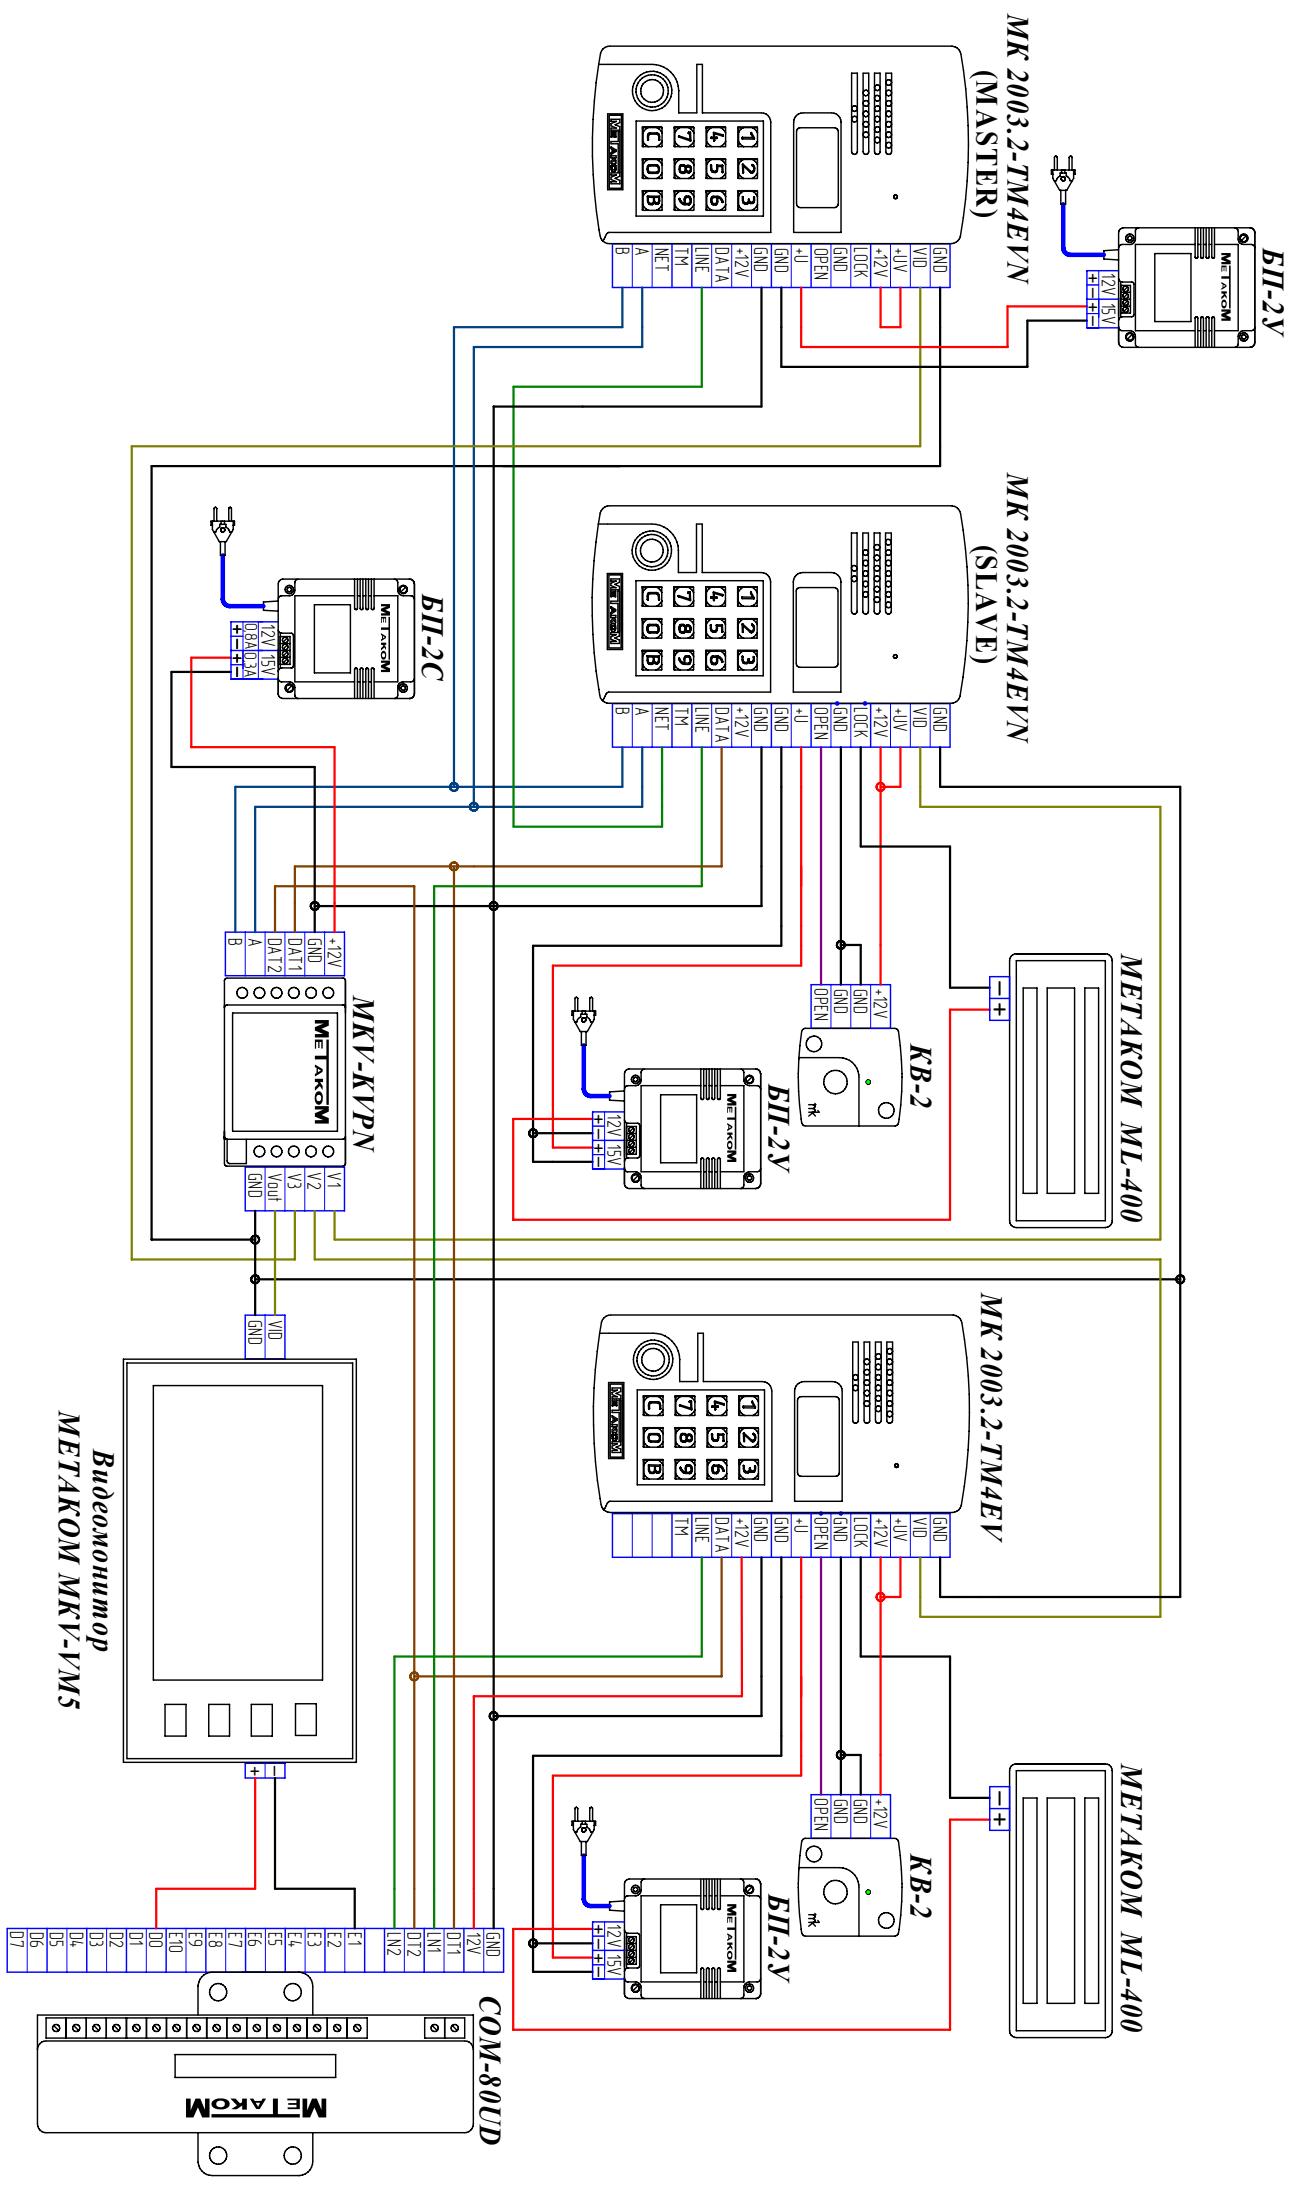

Видеомонитор
МЕТАКОМ МКВ-ВМ5